

LIVELLO PIANO INTERRATO

Attività:
- Museo Archeologico
- Museo delle Carrozze

AREE DI INTERVENTO:

NUOVE SALE ESPOSITIVE


MUSEO ARCHEOLOGICO:
14 - Corridoio di collegamento tra la Cittadella e Palazzo Farnese
17 - Sala di esposizione n. 8
18 - Sala di esposizione n. 9
21 - Sala di esposizione n. 10
22 - Sala di esposizione n. 11
23 - Sala di esposizione n. 12
24 - Sala di esposizione n. 13

MUSEO DELLE CARROZZE:
38 - Sala di esposizione n. 9

SEGNALETICA

← Percorso Museale

Largo Brigata Piacenza

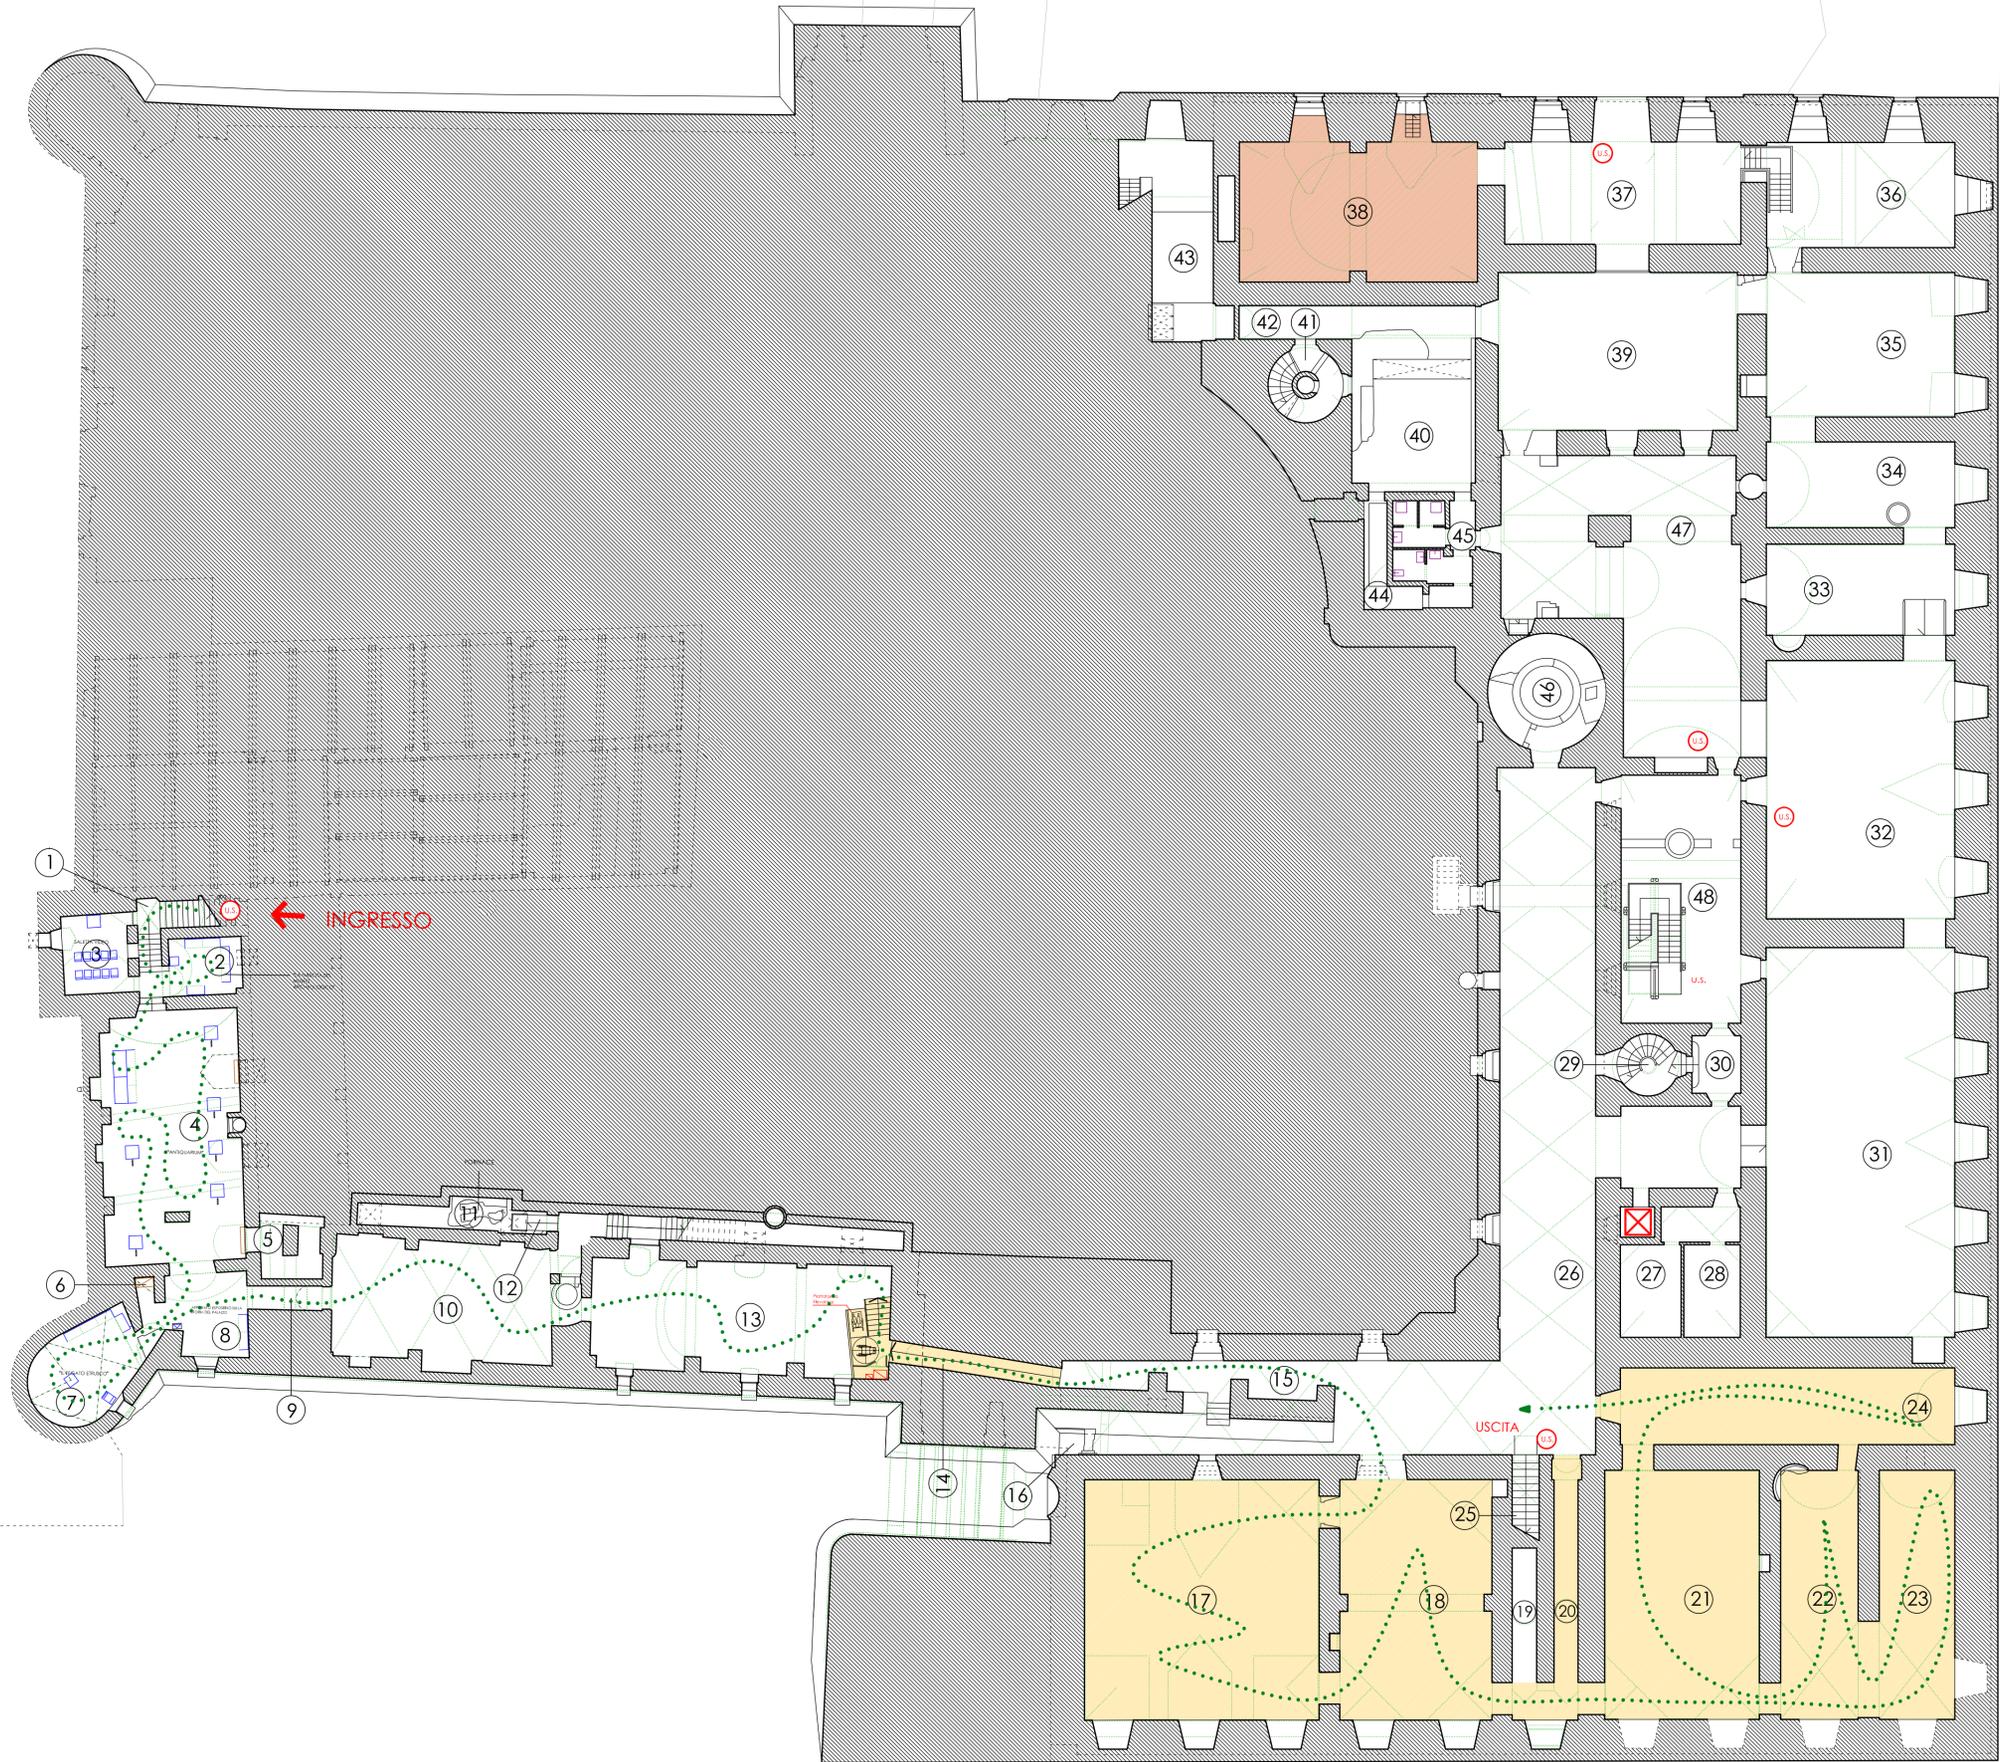

COMUNE DI PIACENZA

Direzione Operativa Riqualificazione e Sviluppo del Territorio
Servizio Infrastrutture e Lavori Pubblici

OPERE DI ADEGUAMENTO DEI MUSEI FARNESIANI

TAV. 01

Data 20/04/2017

PROGETTO DEFINITIVO / ESECUTIVO
PLANIMETRIA GENERALE - PIANTA PIANO INTERRATO

SCALA 1:200

I PROGETTISTI

IL COORDINATORE
DELLA SICUREZZA

IL RESPONSABILE
DEL PROCEDIMENTO

Recupero Architettonico: Arch. Maurizio Bruzzi
Ing. Chiara Gazzola
Impianti idraulici: p.ind. Giovanni Zangrandi
Impianti elettrici: p.ind. Stefano Bachetta

Arch. Maurizio Bruzzi

Ing. Giovanni Carlini

P.zza Cittadella

Via Baciocchi